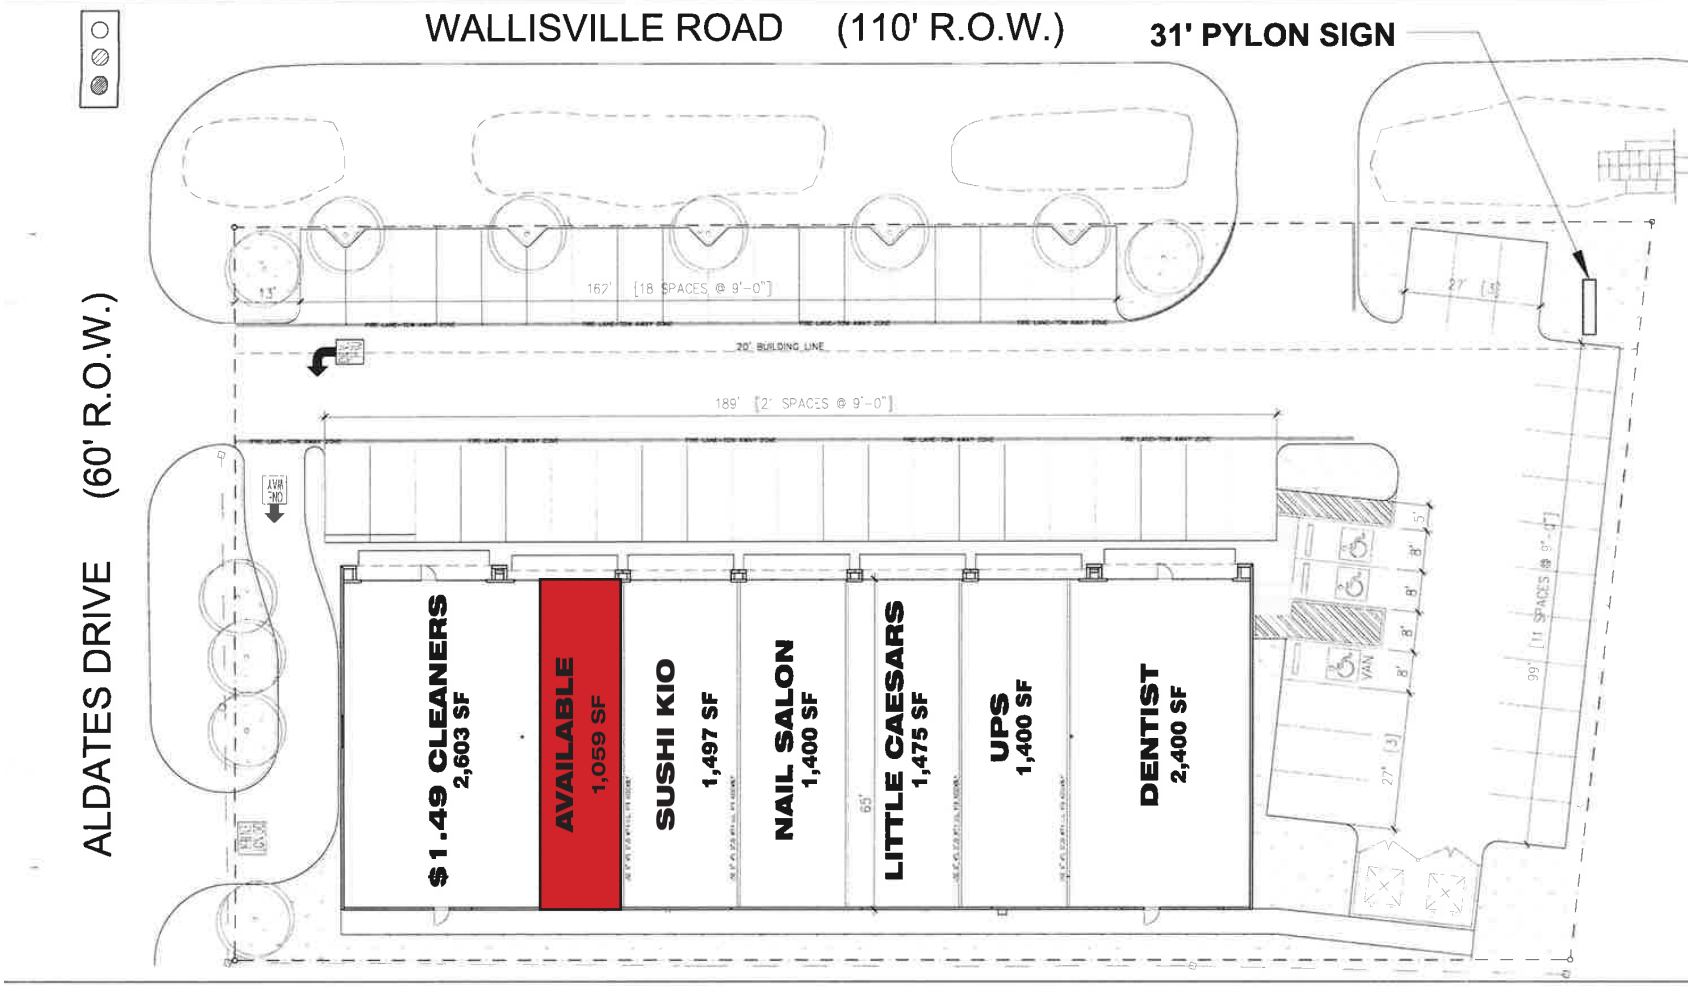

0' 20' 40'

N

SITE PLAN